

# VERORDNUNGSBLATT

## DER GEMEINDE WINDHAAG BEI PERG

---

**Jahrgang 2026**

**Ausgegeben am 14. April 2026**

---

**Nr. 6 Verordnung: Befristete Verkehrsbeschränkungen aufgrund von Bohr- und Grabungsarbeiten zur Verlegung von Rohrleitungen auf dem Güterweg Pragtal**

---

### **Verordnung**

#### **des Bürgermeisters der Gemeinde Windhaag bei Perg über befristete Verkehrsbeschränkungen**

Gemäß § 43 Abs. 1a iVm § 94d Z 16 der Straßenverkehrsordnung 1960 (StVO), BGBl. Nr. 159/1960, in der derzeit gültigen Fassung, werden anlässlich der Durchführung der mit Bescheid vom 13. April 2026, GZ Verk-6-331/2026, bewilligten Arbeiten im Interesse der Sicherheit, Leichtigkeit und Flüssigkeit des Verkehrs und zur Sicherheit der mit den Arbeiten beschäftigten Personen folgende vorübergehenden Verkehrsmaßnahmen verordnet:

#### **§ 1**

##### **Planunterlagen**

Es werden jene Verkehrsbeschränkungen, Verkehrsgebote und -verbote erlassen, die gem. RVS 05.05.41 und RVS 05.05.44 sowie in der in den Regelplänen LF3 und LF5 dargestellten Art und Weise zur Leitung und Sicherung des Verkehrs notwendig sind.

Die Maßnahmen beziehen sich auf den im Lageplan der Gemeinde Windhaag bei Perg vom 13. April 2026 gekennzeichneten Straßenabschnitt des Güterweges Pragtal von km 0,295 bis km 0,480.

Die genannten Planunterlagen bilden einen integrierenden Bestandteil dieser Verordnung.

#### **§ 2**

##### **Befristung**

Die Verkehrsmaßnahmen werden auf Grund des zugrundeliegenden Bewilligungsbescheides der Gemeinde Windhaag bei Perg im Zeitraum von 20. April 2026 bis 31. August 2026 befristet.

#### **§ 3**

##### **Inkrafttreten**

(1) Diese Verordnung ist gemäß § 44 StVO 1960 durch die entsprechenden Straßenverkehrszeichen und Bodenmarkierungen kundzumachen.

Die Verordnung tritt mit dem Zeitpunkt der Anbringung dieser Verkehrszeichen in Kraft und mit deren Entfernung wieder außer Kraft.


Die Straßenverkehrszeichen müssen den Bestimmungen der Straßenverkehrszeichenverordnung in der derzeit gültigen Fassung entsprechen.

(2) Gem. § 43 Abs. 1a StVO 1960 ist der Zeitpunkt und der Ort (Bereich) der Anbringung (Sichtbarmachung) vom Antragsteller in einem Aktenvermerk (§ 16 AVG) festzuhalten.

(3) Eine dieser Verordnung entgegenstehende Verkehrsregelung tritt für diese Zeit außer Kraft.

**Anlagen:** Lageplan

Der Bürgermeister  
MMMag. Martin J. Luger, BEd LL.B. MA

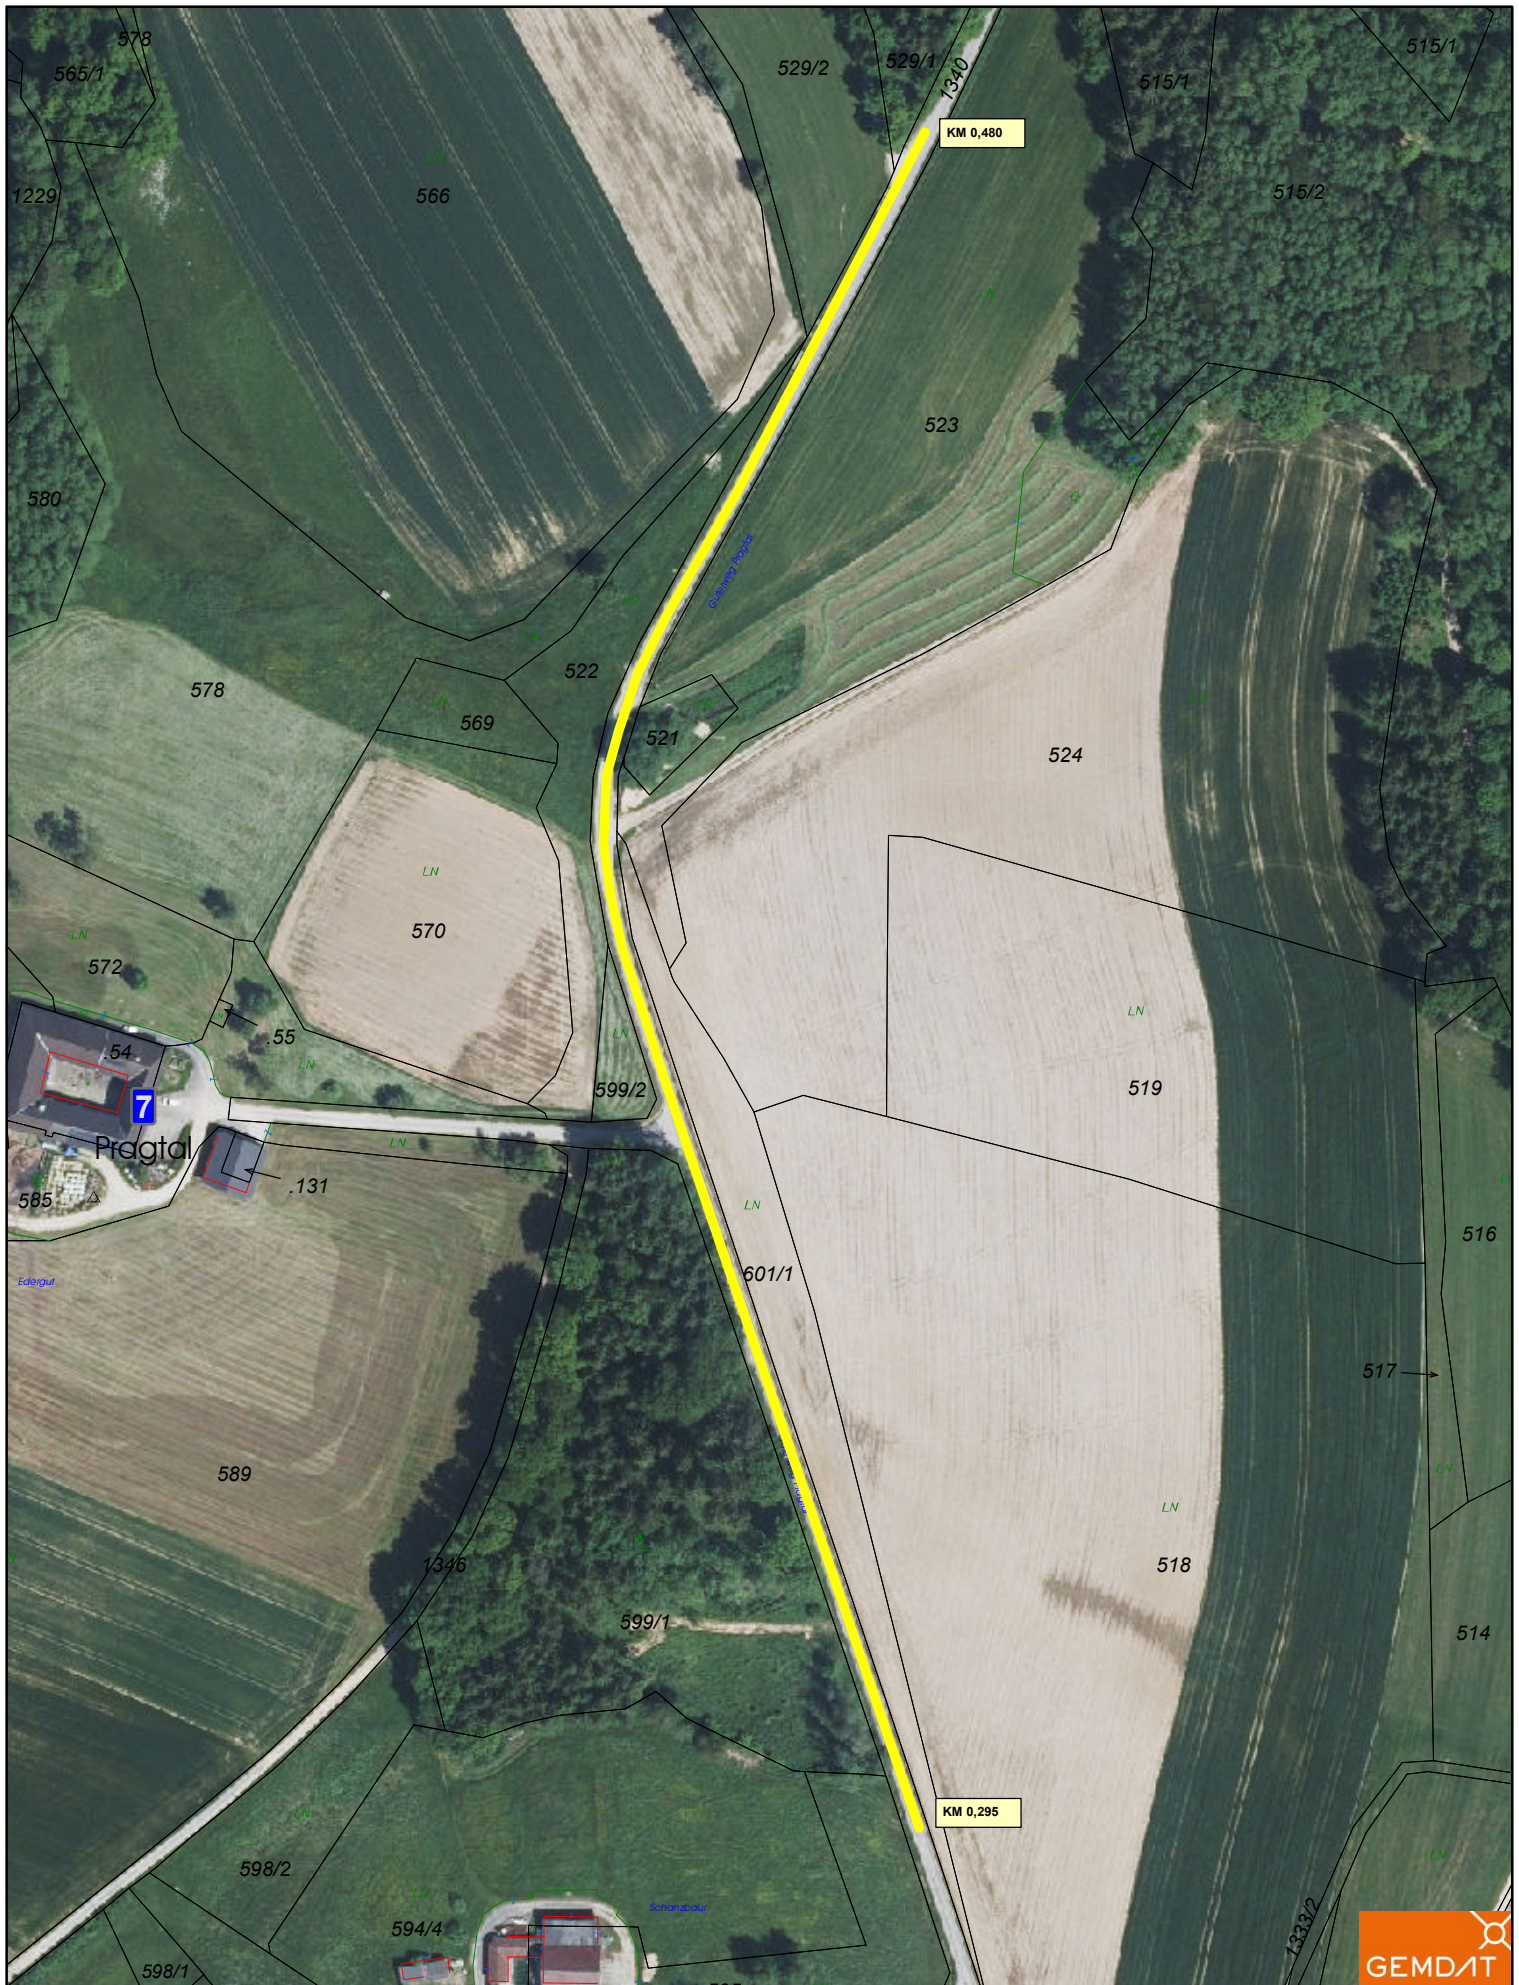

Copyright: DKM - © BEV  
 WICHTIG: Diese Darstellung wurde unter größtmöglicher Sorgfalt erstellt. Jeglicher Anspruch auf Vollständigkeit und Richtigkeit ist ausgeschlossen.

### Gemeinde Windhaag bei Perg

Eva-Magdalena-Straße 7, 4322 Windhaag bei Perg  
 +43 7264 4255  
 gemeinde@windhaag-perg.at

Maßstab 1:2.000 Datum 13.4.2026

